


# INWENTARYZACJA 10:1 - OKNO OD ZEWNĄTRZ

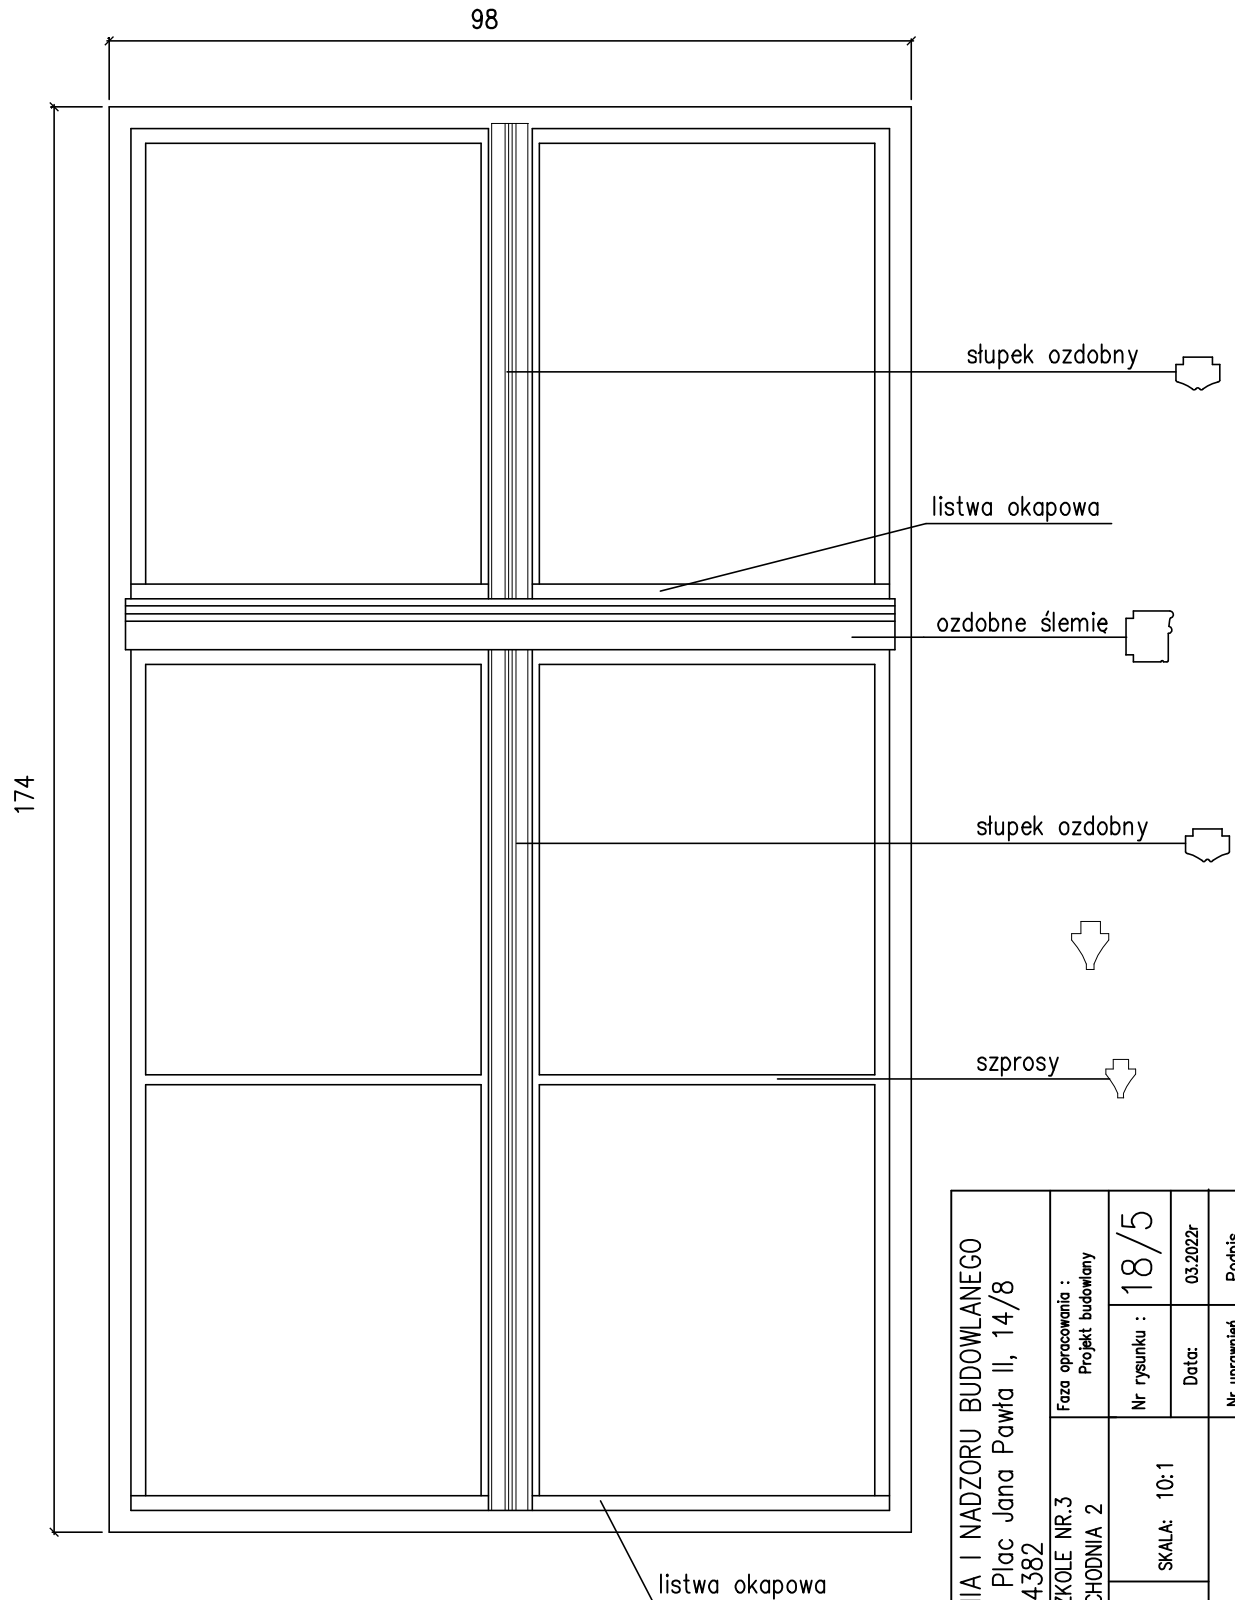

PATRZ SZCZEGÓŁY ŚLIMIENTA I SŁUPKÓW RYS. 9/2

ZAKŁAD PROJEKTOWANIA I NADZORU BUDOWLANEGO 66-200 Świebodzin, Plac Jana Pawła II, 14/8 tel. (68)3824382		Faza opracowania : Projekt budowlany	
Nazwa i adres: PUBLICZNE PRZEDSZKOLE NR.3 66-200 ŚWIEBODZIN UL. ZACHODNIA 2	Nr rysunku : 18/5	SKALA: 10:1	Data: 03.2022r
Tytuł rys.: WYMIANA OKIEN- SZT 1 - INWENTARYZACJA- OKNO OD ZEWNĄTRZ	Nr uprawnień: 124/79/Zg	Podpis:	
BRANŻA:			
ARCHITEKTURA I KONSTRUKCJA	Jacek Kucharzewski		